


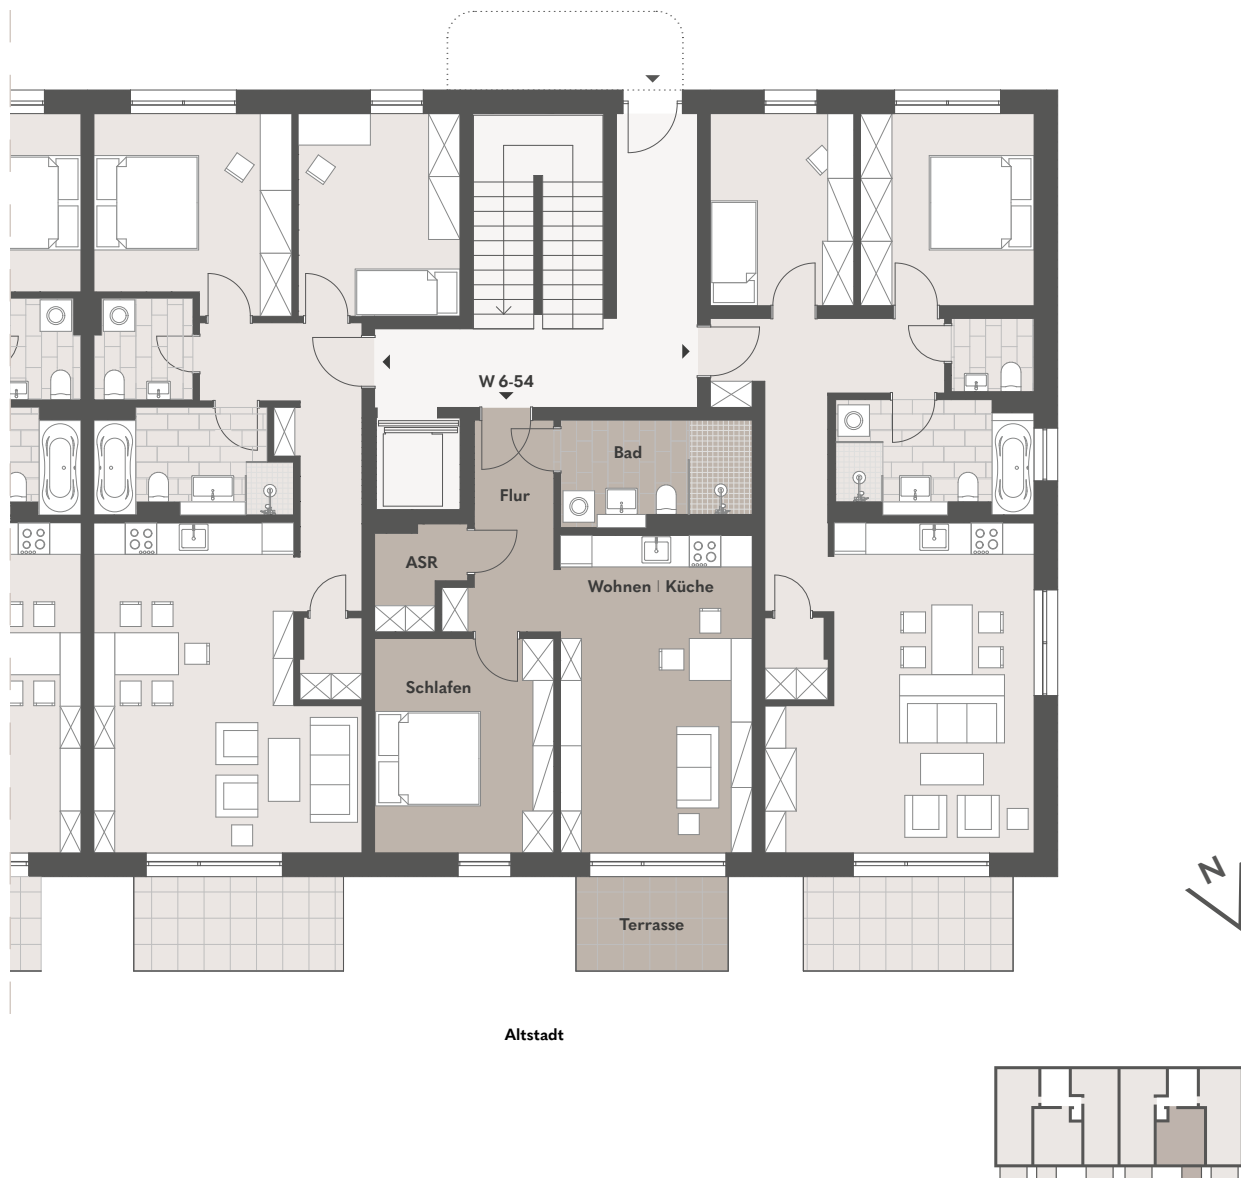


HAUS 6 ERDGESCHOSS **WOHNUNG 6-54**

Zimmer: 2
Wohnfläche: 56,17 m²

Wohnen | Küche: 22,56 m²
Schlafen: 14,15 m²
Bad: 6,99 m²
Flur: 6,67 m²
Terrasse 50 %: 2,90 m²
Abstellraum: 2,90 m²

Gartenanteil: ca. 58 m²

TIEFGARAGE

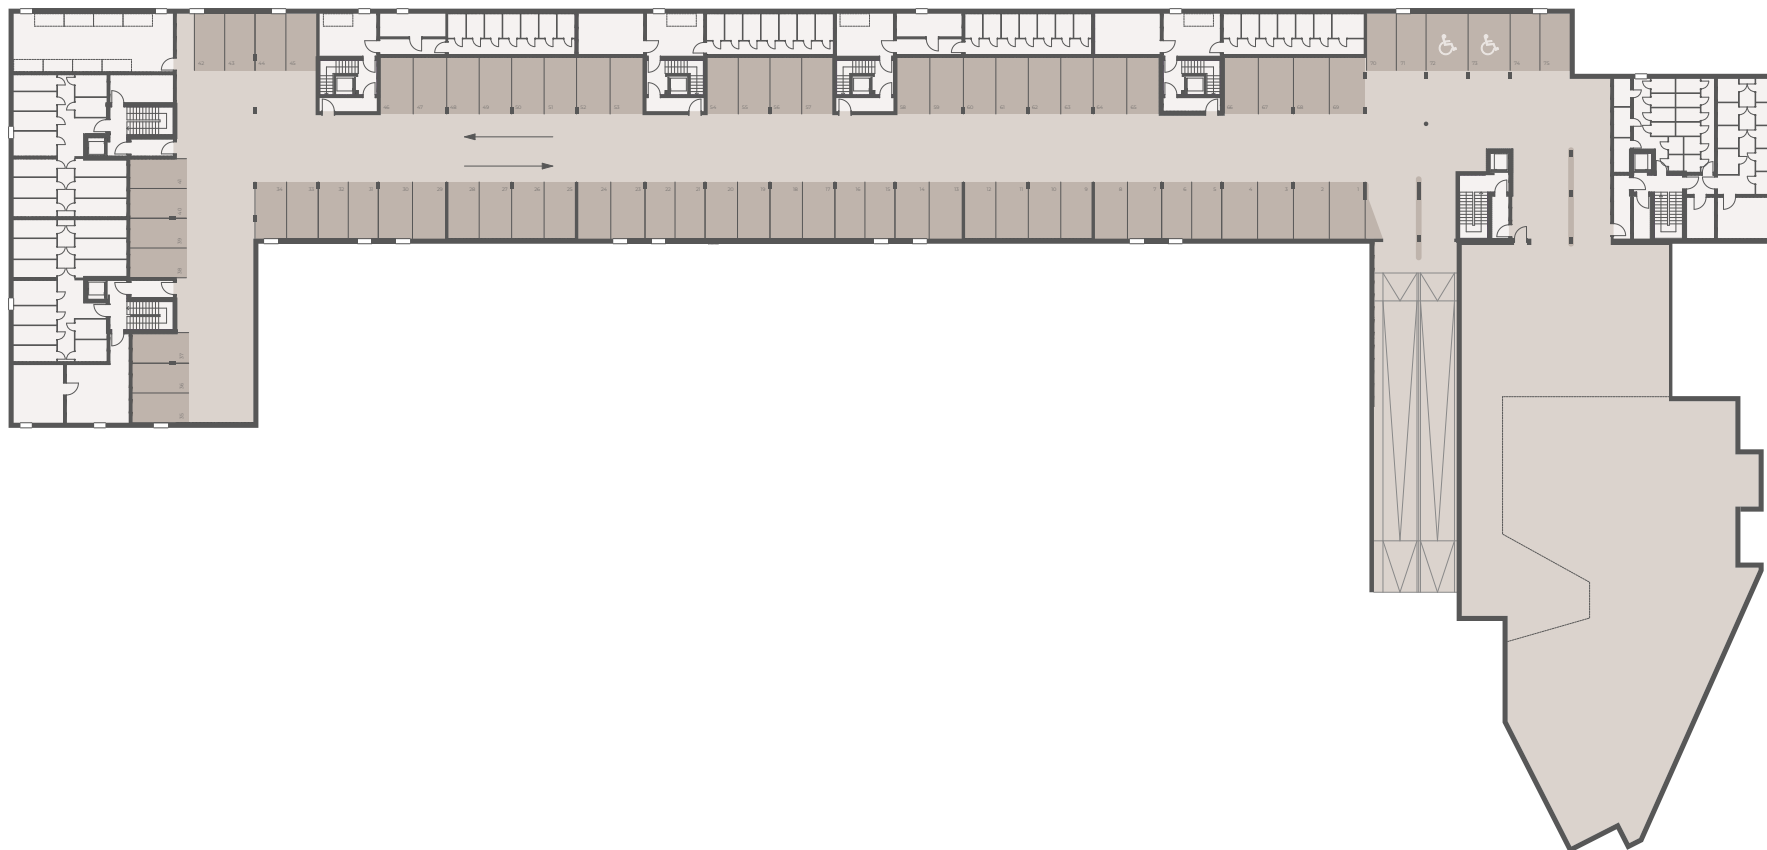

Telefon
0351 21940 118

E-Mail
verkauf@quartier-mawa.de

Website
www.quartier-mawa.de

Ein Projekt von
 **KondorWessels**